

Valstybės m. Registrų centras

**NEKILNOJAMOJO DAIKTO
KADASTRINI MATAVIM BYLA**

Tomas: 1

Nekilnojamojo turto objektas: **Inžinerinis statinys**

Žemės sklypo kadastrinis Nr.: **0101/0061:41**

Registro Nr.: **1/28571 (Žemės sklypas su statiniais)**

Adresas: **Vilniaus m. sav. Vilniaus m. Srovių g. 7**

Lapų skaičius: **6**

Tomo Nr. 1
Registro 1/28571

BYLOS TOMO VIDAUS APYRAŠAS


Eil. Nr.	Dokumento pavadinimas	Dokumento		Lap skai .	Bylos lap numeriai	Pastabos
		Nr.	Data			
1	Statinio planas "STATINI IŠD STYMO PLANAS"		2026-03-03	1	1	
2	KOORDINA I ŽINIARAŠTIS KZ		2026-03-03	1	2	
3	KIT INŽINERINI STATINI IR J DALI KADASTRO DUOMENYS 1P FORMA		2026-03-03	2	3-4	
4	KIT INŽINERINI STATINI IR J DALI VER I NUSTATYMAS 2P FORMA		2026-03-03	1	5	

Vidaus apyrašo lap 5

Matininkas Eugenijus Budrys

IŠDĖSTYMO PLANAS

M1:500

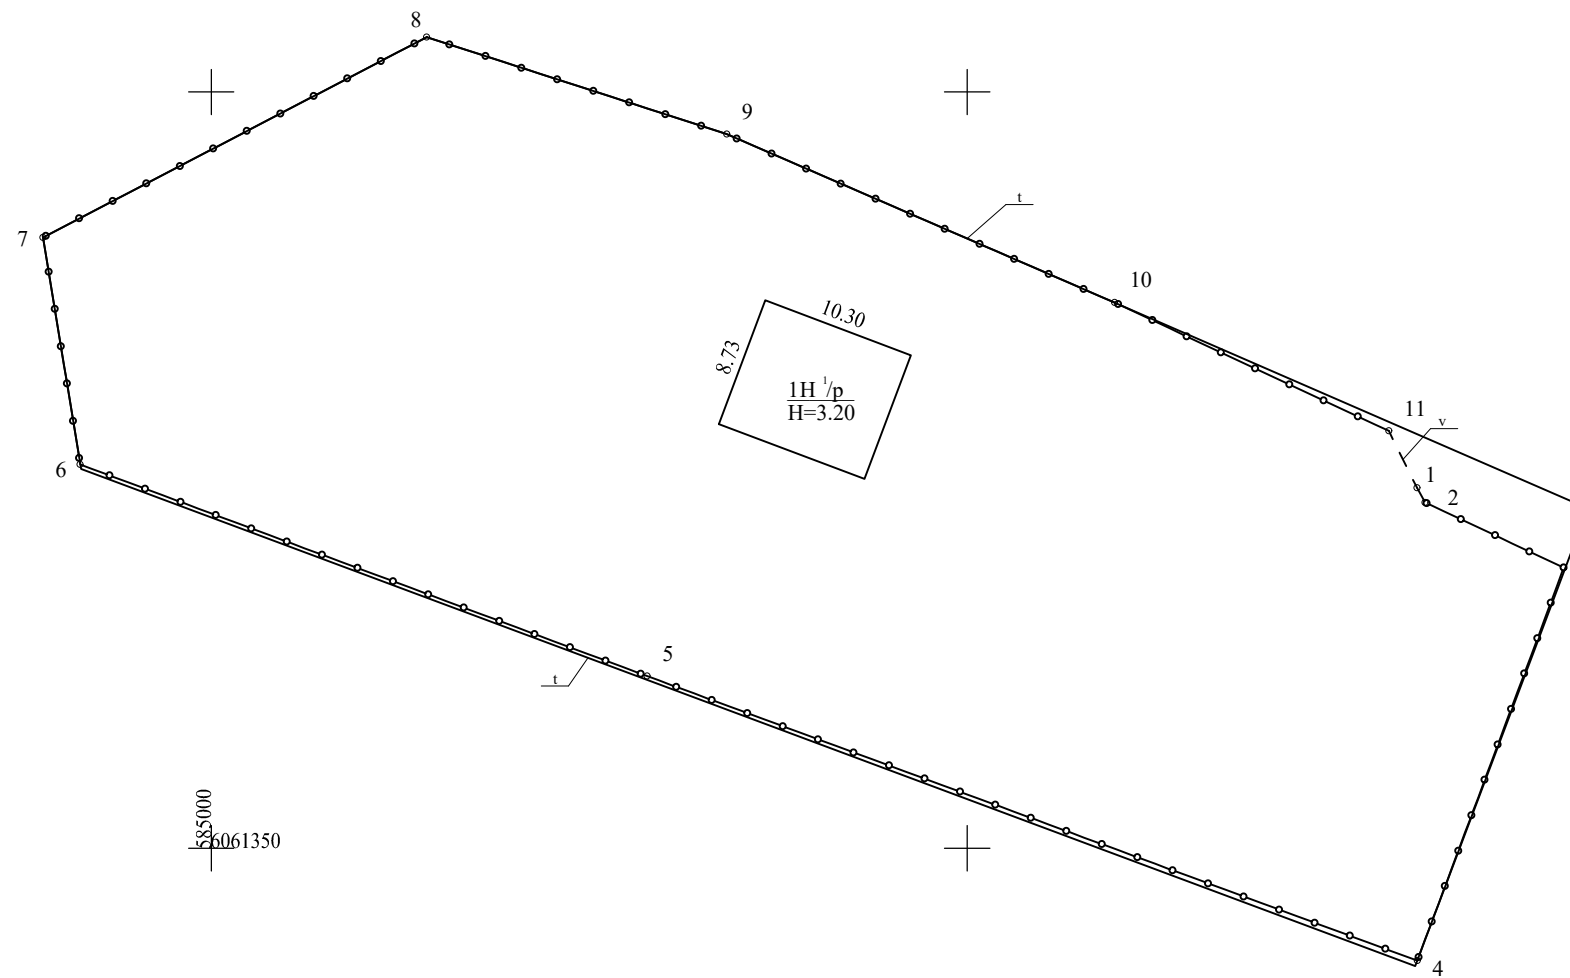

Kadastro duomenims nustatyti naudota medžiaga			
Medžiagos pavadinimas		Medžiagos parengimo data	
Kadastriniai matavimai, VĮ Registrų centras		2026-03-03	
Objekto pavadinimas		Tvora, vartai	
Objekto buvimo vieta/adresas		Vilniaus m. sav. Vilniaus m. Srovės g. 7	
Kadastro duomenų nustatymo data		2026-03-03	
Žemės sklypo kadastro Nr.		0101/0061:41	
Studentų g. 39 LT-08106 Vilnius, tel.: + 370 612 232 37			
Matininko kvalifikacijos pažymėjimo Nr.	Pareigos	Vardas ir pavardė	Data
2M-M-282	Matininkas	EUGENIJUS BUDRYS	2026-03-03



1189457121

ELEKTRONINIO DOKUMENTO METADUOMENYS

I. Dokumento pavadinimas (antraštė) Išdėstymo planas

II. Dokumento sudarytojas (-ai)

Eugenijus Budrys

III. Dokumento registracijos data ir numeris 2026-03-04 16:49:07, Nr. 1189457121

IV. Pasirašymas

Parašo paskirtis: pasirašymas

Parašą sukūrusio asmens vardas, pavardė ir pareigos Eugenijus Budrys, Matininkas

Sertifikatas išduotas: Eugenijus Budrys

Parašo sukūrimo data ir laikas: 2026-03-04 16:49:07

Parašo formatas: XAdES-BASELINE-T

Laiko žymoje nurodytas laikas: 2026-03-04 16:49:35

Informacija apie sertifikavimo paslaugų teikėją: RCSC IssuingCA-2

Sertifikato galiojimo laikas 2025-02-12 12:01:50 – 2030-02-11 12:01:50

Parašo paskirtis: suderinimas

Parašą sukūrusio asmens vardas, pavardė ir pareigos Gailutė Paspiešinskienė, Vyresnioji kadastro specialistė

Sertifikatas išduotas: Gailutė Paspiešinskienė

Parašo sukūrimo data ir laikas: 2026-03-12 09:49:41

Parašo formatas: XAdES-BASELINE-T

Laiko žymoje nurodytas laikas: 2026-03-12 09:49:42

Informacija apie sertifikavimo paslaugų teikėją: RCSC IssuingCA-2

Sertifikato galiojimo laikas 2025-11-19 12:23:58 – 2027-11-19 12:23:58

V. Pagrindinio dokumento priedų skaičius – 1

VI. Pagrindinio dokumento pridedamų dokumentų skaičius – 0

VII. Pridedami dokumentai: nėra priedų

VIII. Dokumento specifikacijos identifikavimo žymuo ADOC-V1.0

IX. Programinės įrangos, kuria naudojantis sudarytas elektroninis dokumentas, pavadinimas
RC-DSS

X. Elektroninio dokumento grupė BeDOC

XI. Informacija apie elektroninio (-ių) parašo (-ų) tikrinimą (tikrinimo data)

Visi dokumente esantys elektroniniai parašai galioja (2026-03-12 11:02:22)

XII. Papildomi metaduomenys

Nuorašą suformavo E.Budrys, 2026-03-12 11:02:22 RC-DSS

KOORDINA I ŽINIARAŠTIS**Pavadinimas** Tvorą, vartai**Objekto buvimo vieta** Vilniaus m. sav. Vilniaus m. Srov s g. 7**Unikalus numeris** 4400-6859-3184**Koordinacijų sistema:** LKS-94

Taško Nr.	X	Y
1	6061373,82	585079,76
2	6061372,86	585080,29
3	6061368,55	585089,47
4	6061342,56	585079,77
5	6061361,37	585028,85
6	6061375,37	584991,34
7	6061390,39	584988,88
8	6061403,63	585014,26
9	6061397,22	585034,10
10	6061386,08	585059,75
11	6061377,59	585077,89

Matininkas

EUGENIJUS BUDRYS



* 1 1 8 9 4 5 5 9 0 8 *

ELEKTRONINIO DOKUMENTO METADUOMENYS

I. Dokumento pavadinimas (antraštė) Koordinacijų žiniaraštis

II. Dokumento sudarytojas (-ai)

Eugenijus Budrys

III. Dokumento registracijos data ir numeris 2026-03-04 16:49:11, Nr. 1189455908

IV. Pasirašymas

Parašo paskirtis: pasirašymas

Parašą sukūrusio asmens vardas, pavardė ir pareigos Eugenijus Budrys, Matininkas

Sertifikatas išduotas: Eugenijus Budrys

Parašo sukūrimo data ir laikas: 2026-03-04 16:49:11

Parašo formatas: XAdES-BASELINE-T

Laiko žymoje nurodytas laikas: 2026-03-04 16:49:36

Informacija apie sertifikavimo paslaugų teikėją: RCSC IssuingCA-2

Sertifikato galiojimo laikas 2025-02-12 12:01:50 – 2030-02-11 12:01:50

Parašo paskirtis: suderinimas

Parašą sukūrusio asmens vardas, pavardė ir pareigos Gailutė Paspiešinskienė, Vyresnioji kadastro specialistė

Sertifikatas išduotas: Gailutė Paspiešinskienė

Parašo sukūrimo data ir laikas: 2026-03-12 09:49:43

Parašo formatas: XAdES-BASELINE-T

Laiko žymoje nurodytas laikas: 2026-03-12 09:49:43

Informacija apie sertifikavimo paslaugų teikėją: RCSC IssuingCA-2

Sertifikato galiojimo laikas 2025-11-19 12:23:58 – 2027-11-19 12:23:58

V. Pagrindinio dokumento priedų skaičius – 0

VI. Pagrindinio dokumento pridedamų dokumentų skaičius – 0

VII. Pridedami dokumentai: nėra priedų

VIII. Dokumento specifikacijos identifikavimo žymuo ADOC-V1.0

IX. Programinės įrangos, kuria naudojantis sudarytas elektroninis dokumentas, pavadinimas
RC-DSS

X. Elektroninio dokumento grupė BeDOC

XI. Informacija apie elektroninio (-ių) parašo (-ų) tikrinimą (tikrinimo data)

Visi dokumente esantys elektroniniai parašai galioja (2026-03-12 11:02:31)

XII. Papildomi metaduomenys

Nuorašą suformavo E.Budrys, 2026-03-12 11:02:31 RC-DSS



* 1 1 8 9 4 5 5 9 0 8 *

Matininkas(-) EUGENIJUS BUDRYS, kvalifikacijos pažymėjimo Nr. 2M-M-282, Studentų g. 39 LT-08106 Vilnius,
tel.: + 370 612 232 37

KIT INŽINERINI STATINI IR J DALI KADASTRO DUOMENYS

Statinio kadastro duomenys

Adresas	Vilniaus m. sav. Vilniaus m. Srovės g. 7		
Inžinerinio statinio grupė	Kiti inžineriniai statiniai		
Inžinerinio statinio pogrupis(paskirtis)	Kitos paskirties		
Pavadinimas	Tvorą, vartai		
Žymėjimas plane	t, v		
Kadastro duomenų nustatymo data	2026-03-03	Žemės sklypo kadastro Nr.	0101/0061:41
Statybos būklė		Unikalus numeris	4400-6859-3184

Statybos pradžios metai:	1996	Ilgis: m	250,2
Statybos pabaigos metai:	1996	Ilgis: km	
Rekonstravimo pradžios metai:		Plotis: m	
Rekonstravimo pabaigos metai:		Plotas: kv. m	
Kap. remonto pradžios metai:		Aukštis: m	
Kap. remonto pabaigos metai:		Tūris: kub. m	
Papr. remonto pradžios metai:		Gylis: m	
Papr. remonto pabaigos metai:		Skersmuo: mm	
Statinio kategorija:	II grupės nesudėtingasis	Skerspjūvis: kv. mm	
Pagrindinis daiktas ar pagrindinio daikto priklausinys:	Pagrindinis daiktas	Kiekis: vnt.	
Baigtumo procentas: %	100	Koordinat X:	
Medžiaga:	Metalas	Koordinat Y:	
Danga:			

Statinio sudėtinės dalies kadastro duomenys

Žymėjimas	t		
Pavadinimas	Tvorą		
Statybos pradžios metai:	1996	Aukštis: m	2,5
Statybos pabaigos metai:	1996	Ilgis: m	246
Rekonstravimo pradžios metai:		Plotis: m	
Rekonstravimo pabaigos metai:		Gylis: m	
Kap. remonto pradžios metai:		Skersmuo: mm	
Kap. remonto pabaigos metai:		Plotas: kv. m	
Papr. remonto pradžios metai:		Skerspjūvis: kv. mm	
Papr. remonto pabaigos metai:		Tūris: kub. m	
Medžiaga:	Metalas	Kiekis: vnt.	
Danga:			



* 1 1 9 0 6 3 8 3 1 5 *

Statinio sudėtinės dalies kadastro duomenys

Žymėjimas	v		
Pavadinimas	Vartai		
Statybos pradžios metai:	1996	Aukštis: m	2,5
Statybos pabaigos metai:	1996	Ilgis: m	4,2
Rekonstravimo pradžios metai:		Plotis: m	
Rekonstravimo pabaigos metai:		Gylis: m	
Kap. remonto pradžios metai:		Skersmuo: mm	
Kap. remonto pabaigos metai:		Plotas: kv. m	
Papr. remonto pradžios metai:		Skerspj. vis: kv. mm	
Papr. remonto pabaigos metai:		Tūris: kub. m	
Medžiaga:	Metalas	Kiekis: vnt.	
Danga:			

Matininkas

EUGENIJUS BUDRYS



* 1 1 9 0 6 3 8 3 1 5 *

ELEKTRONINIO DOKUMENTO METADUOMENYS

I. Dokumento pavadinimas (antraštė) Kitų inžinerinių statinių ir jų dalių kadastro duomenys

II. Dokumento sudarytojas (-ai)

Eugenijus Budrys

III. Dokumento registracijos data ir numeris 2026-04-13 17:26:24, Nr. 1190638315

IV. Pasirašymas

Parašo paskirtis: pasirašymas

Parašą sukūrusio asmens vardas, pavardė ir pareigos Eugenijus Budrys, Matininkas

Sertifikatas išduotas: Eugenijus Budrys

Parašo sukūrimo data ir laikas: 2026-04-13 17:26:24

Parašo formatas: XAdES-BASELINE-T

Laiko žymoje nurodytas laikas: 2026-04-13 17:26:25

Informacija apie sertifikavimo paslaugų teikėją: RCSC IssuingCA-2

Sertifikato galiojimo laikas 2025-11-10 16:36:05 – 2027-11-10 16:36:05

V. Pagrindinio dokumento priedų skaičius – 0

VI. Pagrindinio dokumento pridedamų dokumentų skaičius – 0

VII. Pridedami dokumentai: nėra priedų

VIII. Dokumento specifikacijos identifikavimo žymuo ADOC-V1.0

IX. Programinės įrangos, kuria naudojantis sudarytas elektroninis dokumentas, pavadinimas
RC-DSS

X. Elektroninio dokumento grupė BeDOC

XI. Informacija apie elektroninio (-ių) parašo (-ų) tikrinimą (tikrinimo data)

Visi dokumente esantys elektroniniai parašai galioja (2026-04-13 17:26:34)

XII. Papildomi metaduomenys

Nuorašą suformavo E.Budrys, 2026-04-13 17:26:34 RC-DSS



Matininkas(-) EUGENIJUS BUDRYS, kvalifikacijos pažymėjimo Nr. 2M-M-282, Studentų g. 39 LT-08106 Vilnius, tel.: + 370 612 232 37

KIT INŽINERINI STATINI IR J DALI VER I NUSTATYMAS

Adresas Vilniaus m. sav. Vilniaus m. Srovis g. 7
 Unikalus numeris 4400-6859-3184
 Vertės nustatymo data 2026-03-03

Žymėjimas plane	Pavadinimas	Kasmetinis vertės mažinimo koeficientas	Matavimo vienetas	Kiekis	Įkainojimo pagrindas	Vieneto vidutinė statybos vertė, Eur	Atkūrimo kaštai (statybinė vertė), Eur	Nusidėėjimas %	Atkuriamoji vertė, Eur	Vietovės pataisos koeficientas	Vidutinė rinkos vertė, Eur
1	2	3	4	5	6	7	8	9	10	11	12
t	Tvora	2,5	m	246	NTK 2026-5.3.8	154,24	37900	75	9490	1	9490
v	Vartai	2,5	m	4,2	NTK 2026-5.3.8	154,24	648	75	162	1	162
	Viso	2.5		250.2		154.24	38500	75	9650	1	9650

Matininkas

EUGENIJUS BUDRYS



* 1 1 9 0 6 3 8 3 1 6 *

ELEKTRONINIO DOKUMENTO METADUOMENYS

I. Dokumento pavadinimas (antraštė) Kitų inžinerinių statinių ir jų dalių verčių nustatymas

II. Dokumento sudarytojas (-ai)

Eugenijus Budrys

III. Dokumento registracijos data ir numeris 2026-04-13 17:26:26, Nr. 1190638316

IV. Pasirašymas

Parašo paskirtis: pasirašymas

Parašą sukūrusio asmens vardas, pavardė ir pareigos Eugenijus Budrys, Matininkas

Sertifikatas išduotas: Eugenijus Budrys

Parašo sukūrimo data ir laikas: 2026-04-13 17:26:26

Parašo formatas: XAdES-BASELINE-T

Laiko žymoje nurodytas laikas: 2026-04-13 17:26:27

Informacija apie sertifikavimo paslaugų teikėją: RCSC IssuingCA-2

Sertifikato galiojimo laikas 2025-11-10 16:36:05 – 2027-11-10 16:36:05

V. Pagrindinio dokumento priedų skaičius – 0

VI. Pagrindinio dokumento pridedamų dokumentų skaičius – 0

VII. Pridedami dokumentai: nėra priedų

VIII. Dokumento specifikacijos identifikavimo žymuo ADOC-V1.0

IX. Programinės įrangos, kuria naudojantis sudarytas elektroninis dokumentas, pavadinimas
RC-DSS

X. Elektroninio dokumento grupė BeDOC

XI. Informacija apie elektroninio (-ių) parašo (-ų) tikrinimą (tikrinimo data)

Visi dokumente esantys elektroniniai parašai galioja (2026-04-13 17:26:42)

XII. Papildomi metaduomenys

Nuorašą suformavo E.Budrys, 2026-04-13 17:26:42 RC-DSS



* 1 1 9 0 6 3 8 3 1 6 *